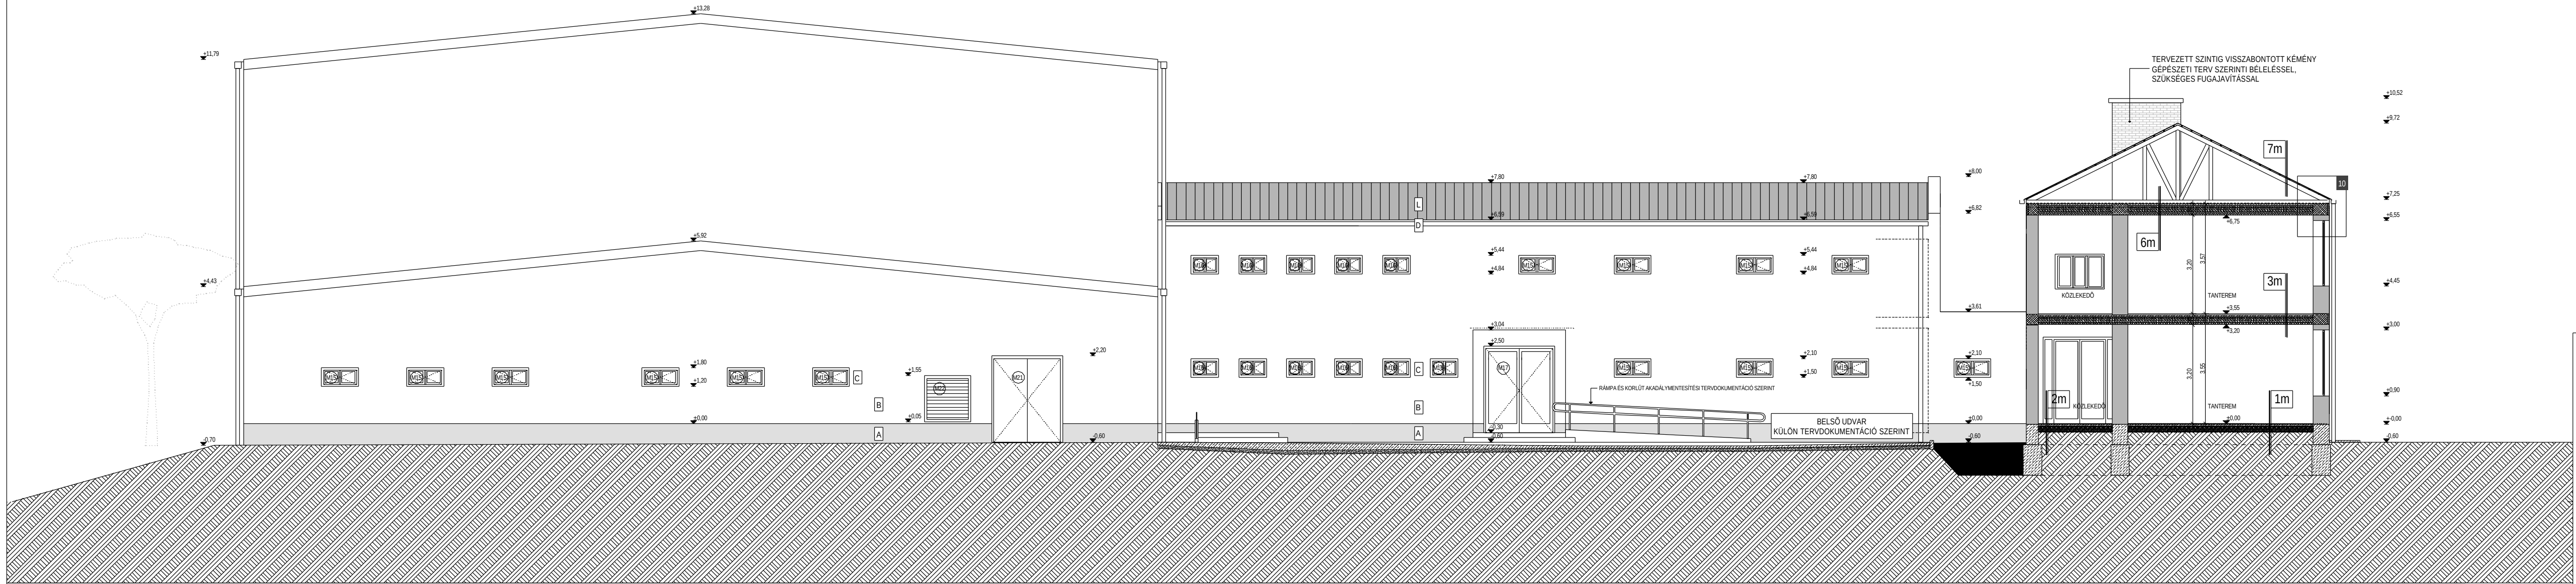

■ MEGLÉVÕ-MEGMARADÓ TÉGLA FAL
▨ ÚJ POROTHERM TÉGLA TEHERHORDÓ- ÉS VÁLASZFALAK, UTÓLAGOS KIFALAZÁSOK
▩ VASBETON SZERKEZET
⊠ ÚJ VASBETON FÖDÉMPANEL

MEGJEGYZÉSEK

- Talajtömörítés mértéke és alapozások tartószerkezeti tervek sze...
- **MÉRETEK A HELYSZÍNEN ELLENÕRIZENDÕK!**

munkaközi

MEGLÉVÕ RÉTEGRENDEK

1m

-2 cm-es márvány mozaiklap
-6 cm aljzatbeton
-20 cm kavicságy
- talaj

3m

-2 cm-es ragasztott parketta
-6 cm aljzatbeton
-27 cm salakfeltöltés
-22 cm ÉTI gerendás BH elem
-1 cm vakolat
-glettelt festett felület

7m

- 40x40 cm-es szabvány pala fedés
-6 cm kettõs lécezés
-szarufák

HOMLOKZATKÉPZÉS

A MEGLÉVÕ LÁBAZAT REPEDÉSJAVÍTÁS , LAZA FELÜLETEK, FESTÉKRÉTEGEK KAPARÁSA UTÁN TRILAK LÁBAZATFESTÉKKEL FESTVE,
SZÍN: BAROKKSÁRGA ÉS FEHÉR 50-50%-OS, VALAMINT SZÜRKE 1/10 ARÁNYÚ KEVERÉKE
ÚJ ÉPÜLETRÉSZEKNÉL ÚJ, SÍMA FELÜLETÛ LÁBAZATVAKOLAT, SZINTÉN

B BAROKKSÁRGA LÁBAZATFESTÉKKEL FESTVE

C MEGLÉVÕ ÉS ÚJ VAKOLAT UNISZIL HOMLOKZATFESTÉKKEL TÖRTFEHÉR SZÍNBEN
ÚJ FEHÉR SZÍNÛ KEMÉNYMÛANYAG NYÍLÁSZÁRÓK KETTÕS HÕSZIGETELÕ

D ÜVEGEZÉSSEL
HORGANYLEMEZ BÁDOGOS SZERKEZETEK FEHÉR SZÍNÛ TRILAK UNITOP FESTÉKKEL

E BEVONVA (ERESZEK, EJTÕK, SZEGÉLYEK, FALLEFEDÉSEK)

F MEGLÉVÕ BORDÓ/SÖTÉTBARNA PALAFEDÉS
KISMÉRETÛ TÉGLA NYERSEN MARADÓ KÉMÉNYTESTEK, SZÜKSÉG SZERINTI FUGAJAVÍTÁSOKKAL, TELIBE FUGÁZVA

G SÍMA OLDALFALVAKOLAT, MOSHATÓ FEHÉR SZÍNÛ TILATEX FESTÉSSEL

H NYERSEN MARADÓ TELIFUGÁZOTT POROTHERM TÉGLA FALFELÜLET PORMENTESÍTÕ (PORTASZÍTÓ) SZÍNTELEN BEVONATTAL

I NYERSEN MARADÓ VASBETON FELÜLETEK (PILLÉR ÉS KOSZORÚK) FEHÉR TILATEX FESTÉSSEL

J BORDÓ-BARNA SZÍNÛ LINDAB TRAPÉZLEMEZ HÉJAZAT

K BORDÓ-BARNA SZÍNÛ LINDAB SÍKLEMEZ HÉJAZAT

L LINDAB FEHÉR SZÍNÛ ERESZCSATORNA RENDSZER

+-0,00 = 90,33 mBf

EZ A TERV AZ 1999. ÉVI LXXVI. TÖRVÉNY ÉRTELMÉBEN AZ ... TULAJDONA. MINDEN JOG FENNTARTVA!

MEGBÍZÓ: KISKU...ÁZA NAGYK...ÉG ÖNKORM...TA, 23... Kiskunlacháza, ...tér 1.	MUNKÁCSY ÚTI ÁLTALÁNOS ISKOLA KOMPLEX FELÚJÍTÁSA ÉS BÕVÍTÉSE 2340 Kiskunlacháza , Munkácsy tér 1. Hrsz.: 740, 741, 775/3, 775/4
TERVEZÕ: EK... mûterem kft., XI. Budape... út 18/b. A KIVITELI TE... ÉPÍTÉSI ENGEDÉLYES TERVDOKUMENTÁCIÓ ALAPJÁN KÉSZÜLTEK, ATTÓL ELTÉRÉS CSAK NEM ENGEDÉLYKÖTELES ÉS ...SZAKILAG ...ÜKSÉGES MÉRTÉKBEN VOLT LEHETSÉGES.	Emõdi-Kiss Tamás É1 01-3724; Horváth Ákos É2 01-4308
TARTÓSZERKEZET: R3-stúdió Kft., 1222 Bp. Bem József u.16. — Rudi Tamás TT 13-3985	ÉPÜLET GÉPÉSZET: Jagaber Mérnöki Iroda Kft., 1119 Budapest, Etele utca 30. — Reményik Zsuzsa G2 01-6773
ÉP...SSÁG: GYENGE...: Ritzl András egyéni vállalkozó, 1211 Budapest, Ady Endre út 3.	GYENGEÁRAM: Hodruszky Ferenc V1 01-0240; Ritzl András VT 01-10931
...CHANIKA: Geo-ton és Ecoplan Kft., 1027 Budapest, Horváth u. 11. — Gajdos György	KONYHATECHNOLÓGIA: Szigmavill Mérnöki- Ker. és Szolg. Bt., 1025 Budapest, Kondorkert u. 6-b. — Straub Ágnes technológiai tervezõ
GEODÉZIA: Flora Labor Kft., 1028 Budapest, Mikes K. u. 12/b. — Varga Gergõ	FELMÉRÉSI ÉS ÉPÍTÉSI ENGEDÉLYEZÉSI TERVDOKUMENTÁCIÓ: Rózsáné Györe Erzsébet É3 01-2833; Süle Aladár É1 01-1927
RAJZ: A - A METSZET	BONTÁSI ÉS ÉPENG. TERV — DÁTUM: 2008.03. — LÉPTÉK: M = 1/50 — RAJZSZÁM: É-10