


**A - A metszet**

**B - B metszet**

**C - C metszet**

### Felülnézet

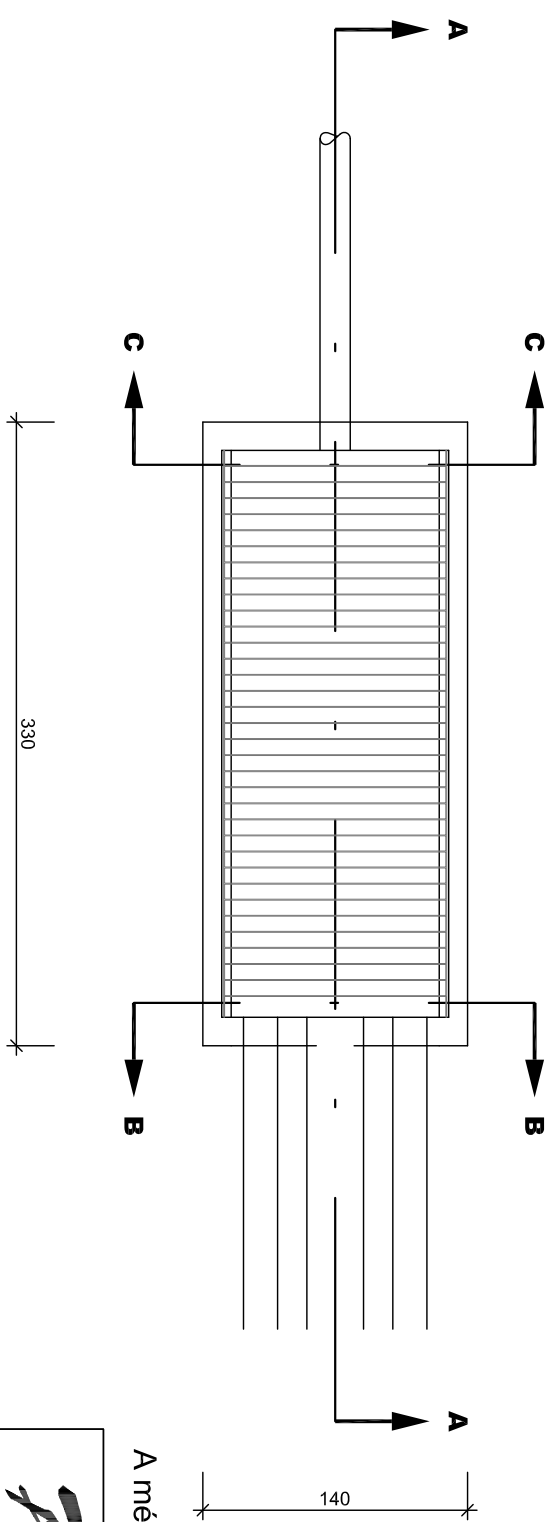

A méretet cm-ben értendők

<b>PK</b>		<b>Pécsi Mélyépítő Iroda Kft.</b>		RAJZSZÁM M - 6	
MUNKA MEGNEVEZÉSE Kiskunlacháza, Tavasz utca csapadékvíz-rendezése Kiviteli terv		7624-Pécs, Budai N. A. u. 1.		TERVSZÁM 18 - 26	
RAJZ MEGNEVEZÉSE Hordalékfogó akna beépítési terve		MÉRÉTTARÁNY M = 1 : 40		DÁTUM 2020. november	
Szerkesztő		Tervező Lukács Tamás		Ellenőrizte	
Vezető tervező Dittrich Ernő		Ügyvezető lg. Dittrich Ernő		Hordalékfogó.dwg	
M-06 - Hordalékfogó.dwg		M-06 - Hordalékfogó.dwg		M-06 - Hordalékfogó.dwg	