Előregyártott Leier beton tisztítóakna
75 cm-nél kisebb bukás esetén

A-A metszet

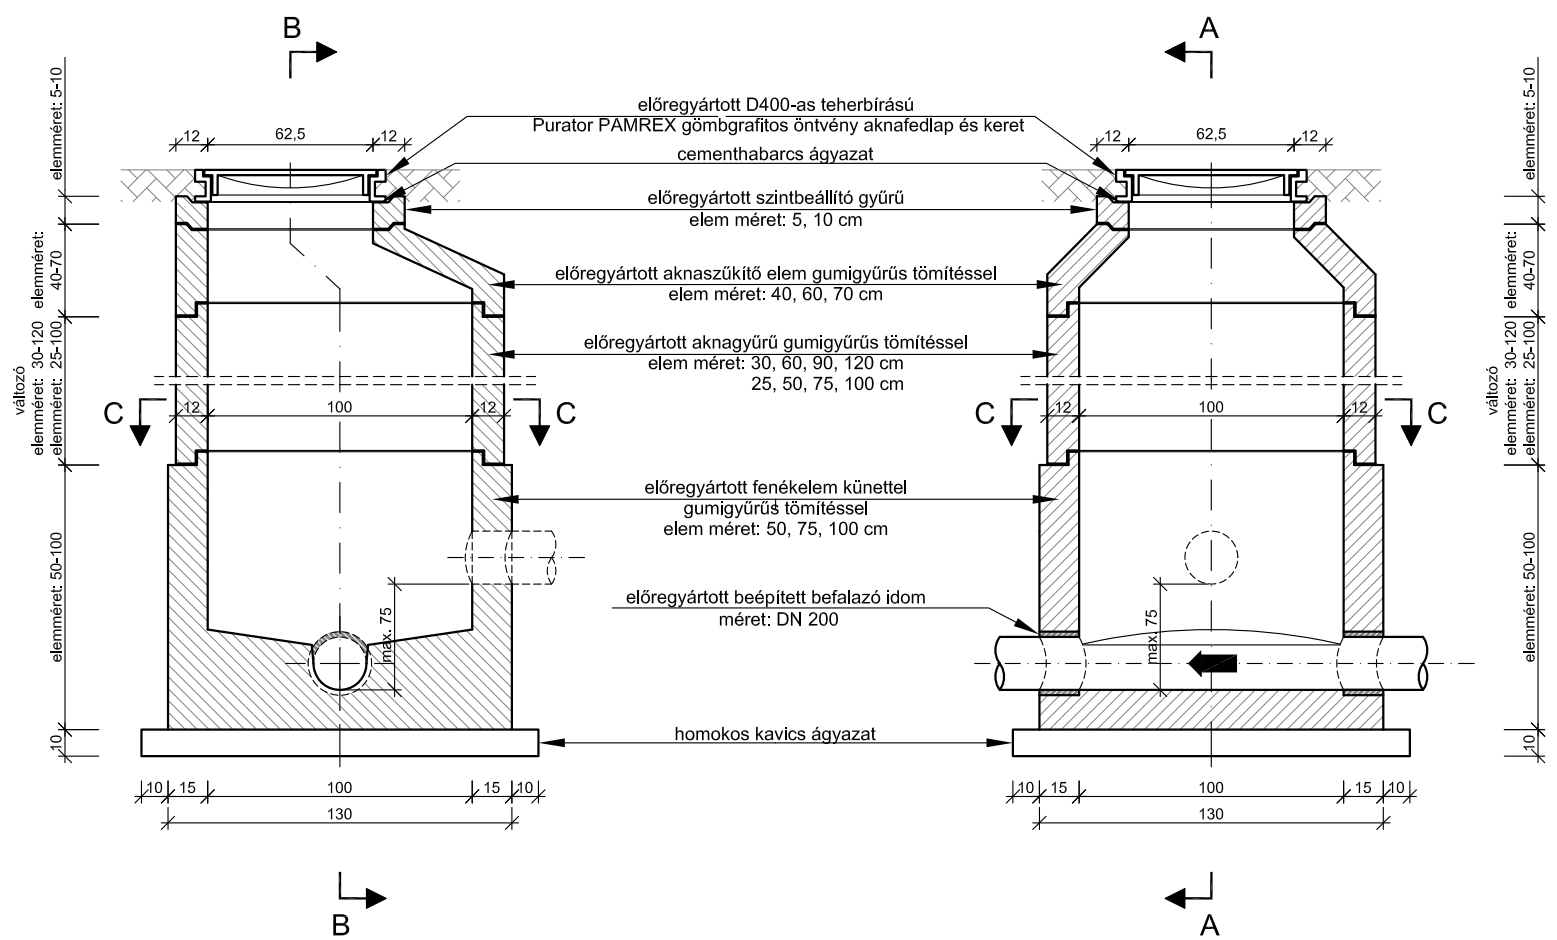

B-B metszet

Előregyártott Leier beton tisztítóakna
75 cm-nél nagyobb bukás esetén

A-A metszet

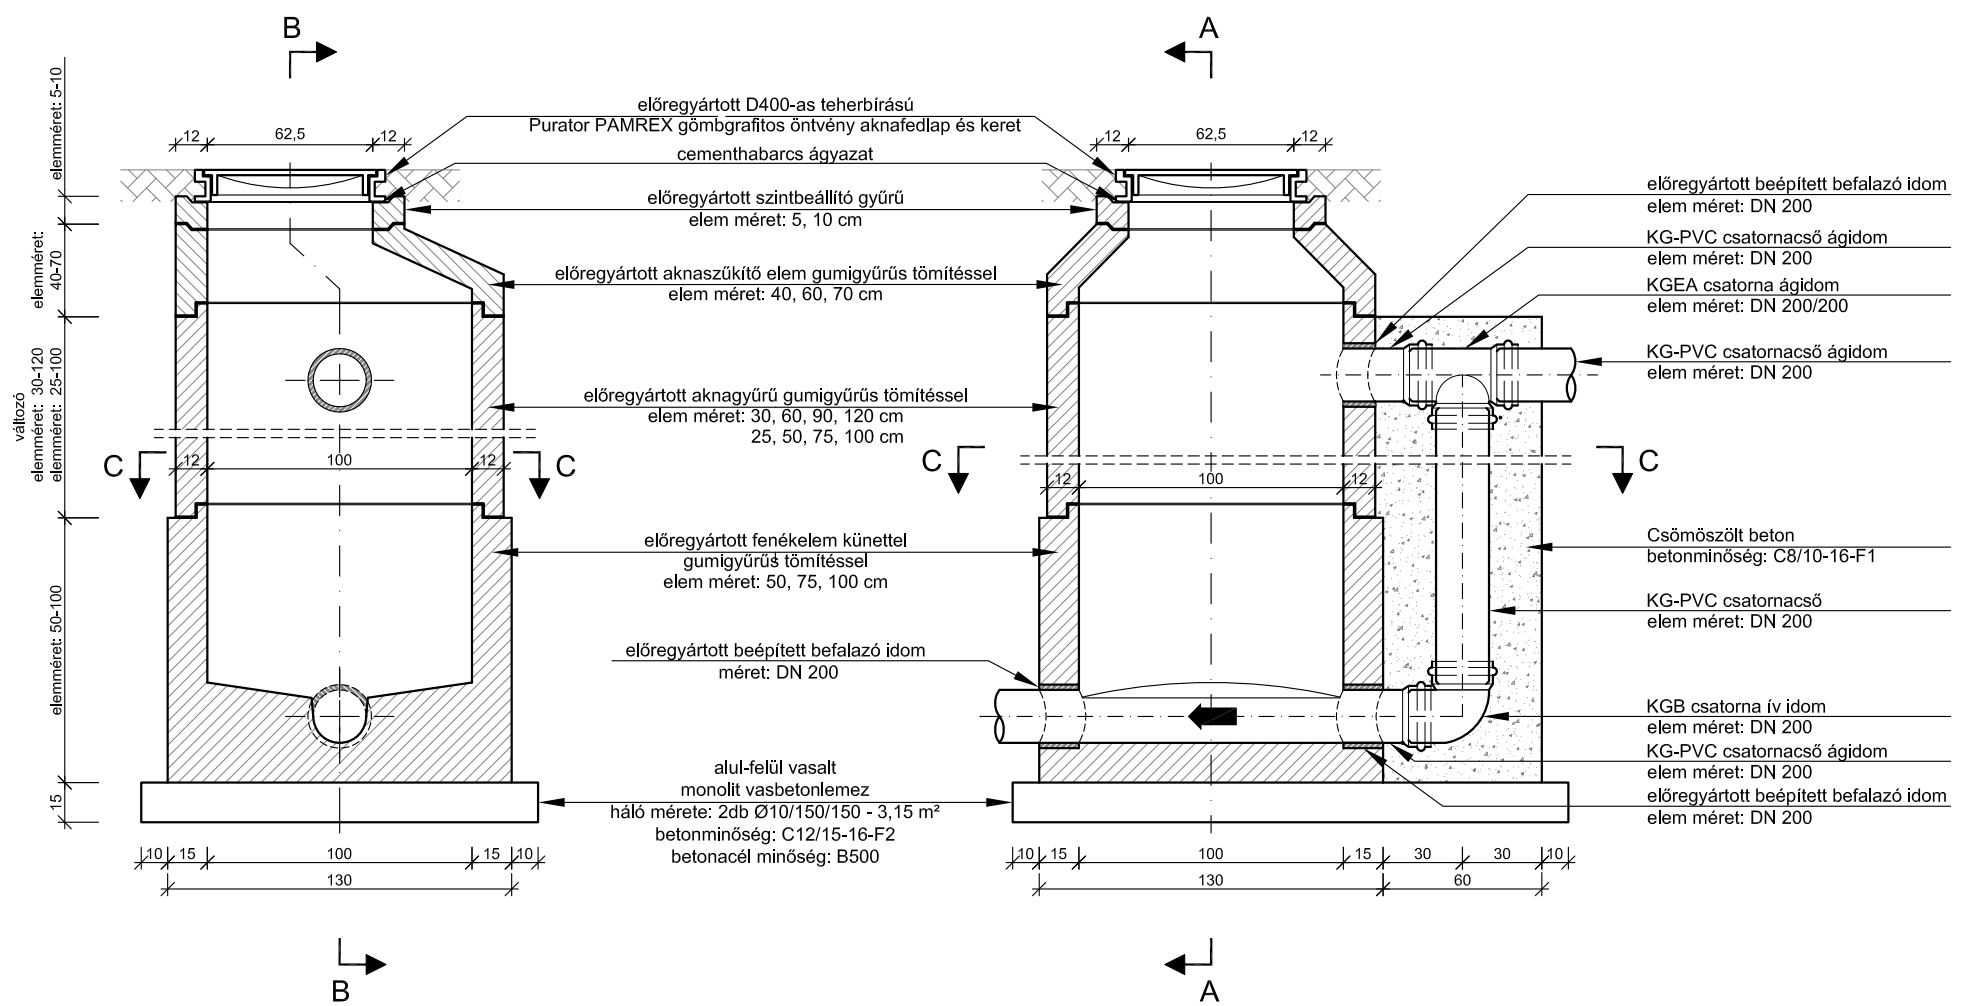

B-B metszet

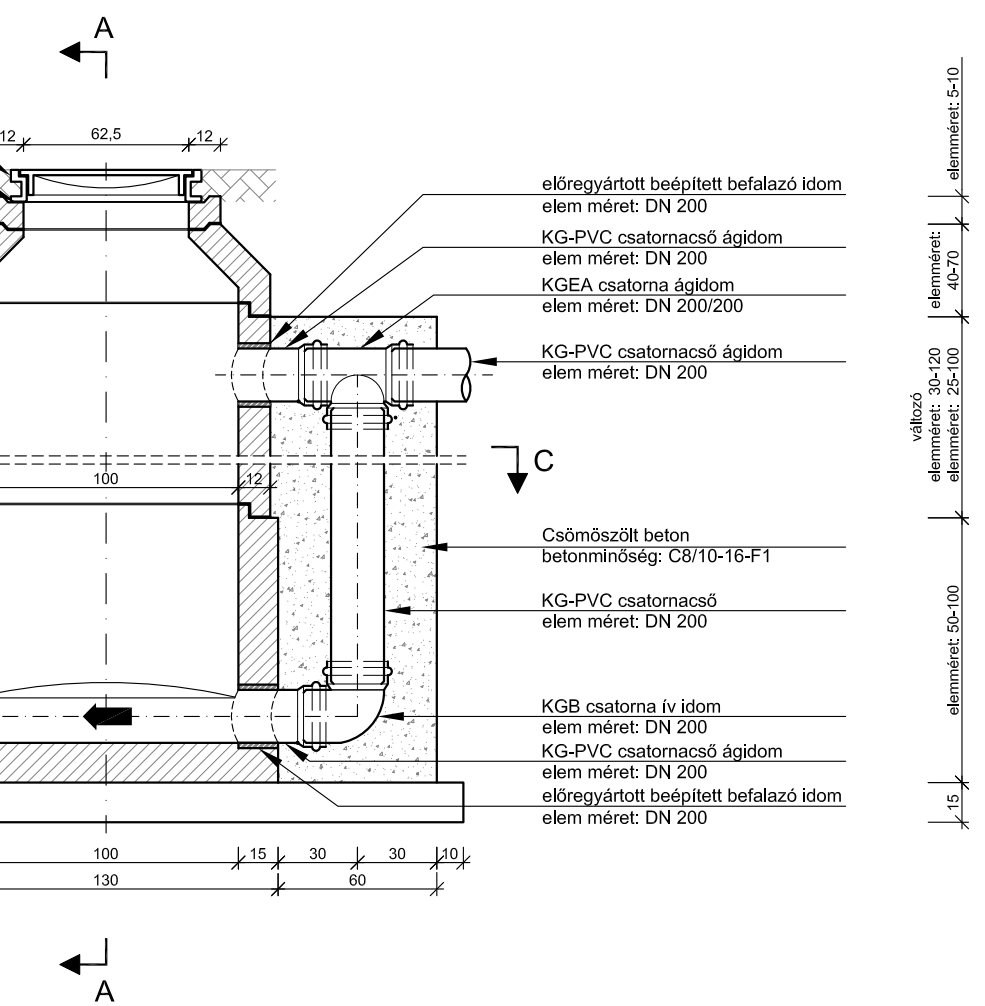

C-C metszet

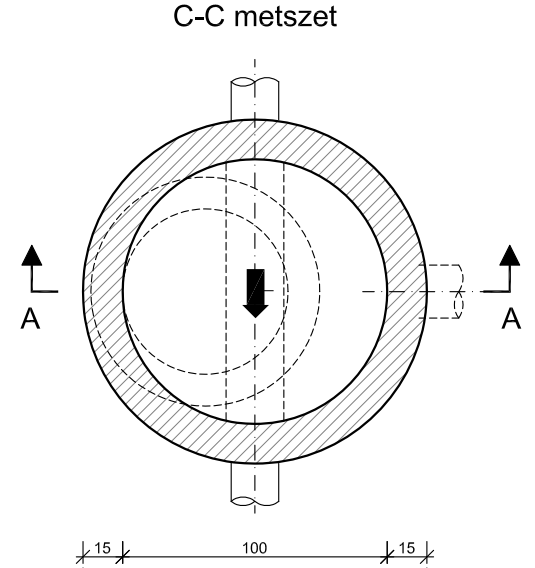

Előregyártott aknafedlap beépítése

közlekedésre alkalmas területen

- Közlekedésre alkalmas területen nehéz kivitelű D400-as teherbírású Purator PAMREX gömbgrafitos öntvény aknafedlap és keret (cikkszám: CDPA60EF).

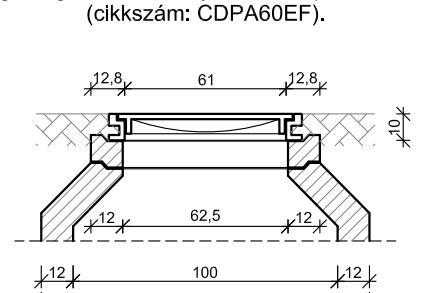

zöldterületen

- Forgalomtól mentes területen zöldterületi C250-es teherbírású Purator PAYSAGE gömbgrafitos öntvény aknafedlap és keret (cikkszám: CCPY60RF) minimum 10 cm-re kiemelve.

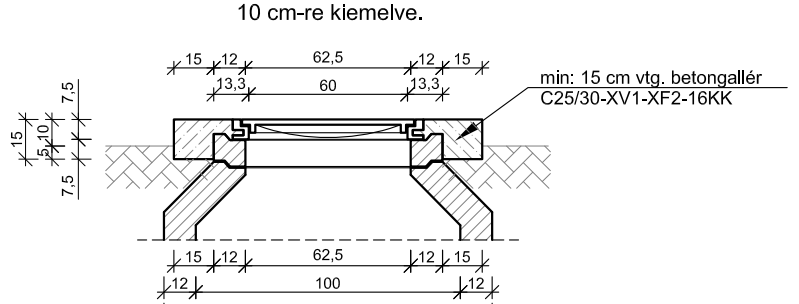

C-C metszet

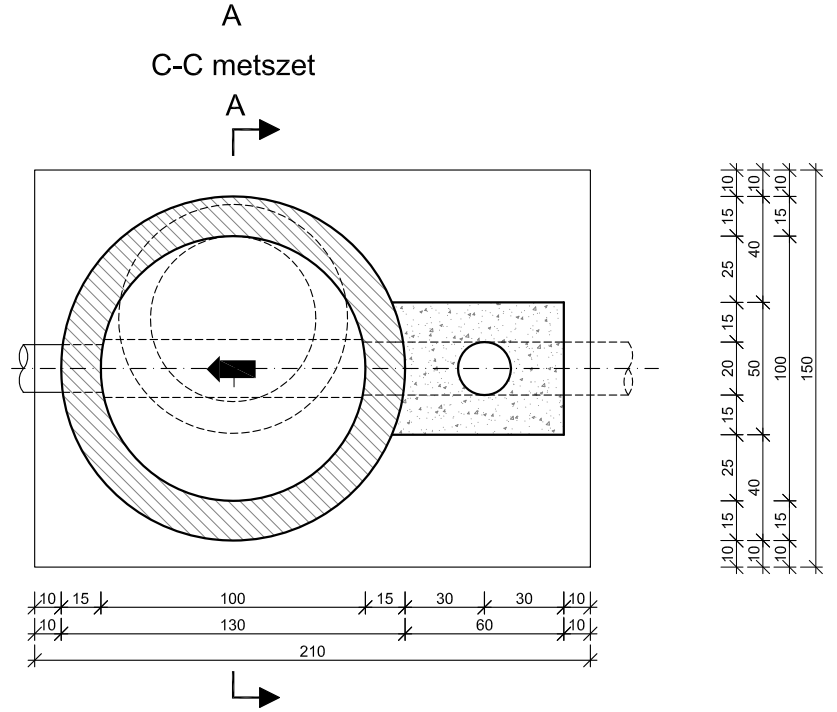

EGYEZTETŐK	Pécsi Mélyépítő Iroda Kft. 7624-Pécs, Budai N. A. u. 1.				RAJZSZÁM M - 9
	MUNKA MEGNEVEZÉSE Kiskunlacháza, Tavasz utca csapadékvíz-rendezése Kiviteli terv				TERVSZÁM 18 - 26
					MÉRETARÁNY M= 1: 20
	RAJZ MEGNEVEZÉSE Általános tisztítóaknák mintaterve				DÁTUM 2020. november
M-09 - Általános tisztítóaknák mintaterve.dwg	Szerkesztő	Tervező Lukáts Tamás	Vezető tervező Dittrich Ernő	Ellenőrizte	Ügyvezető Ig. Dittrich Ernő