


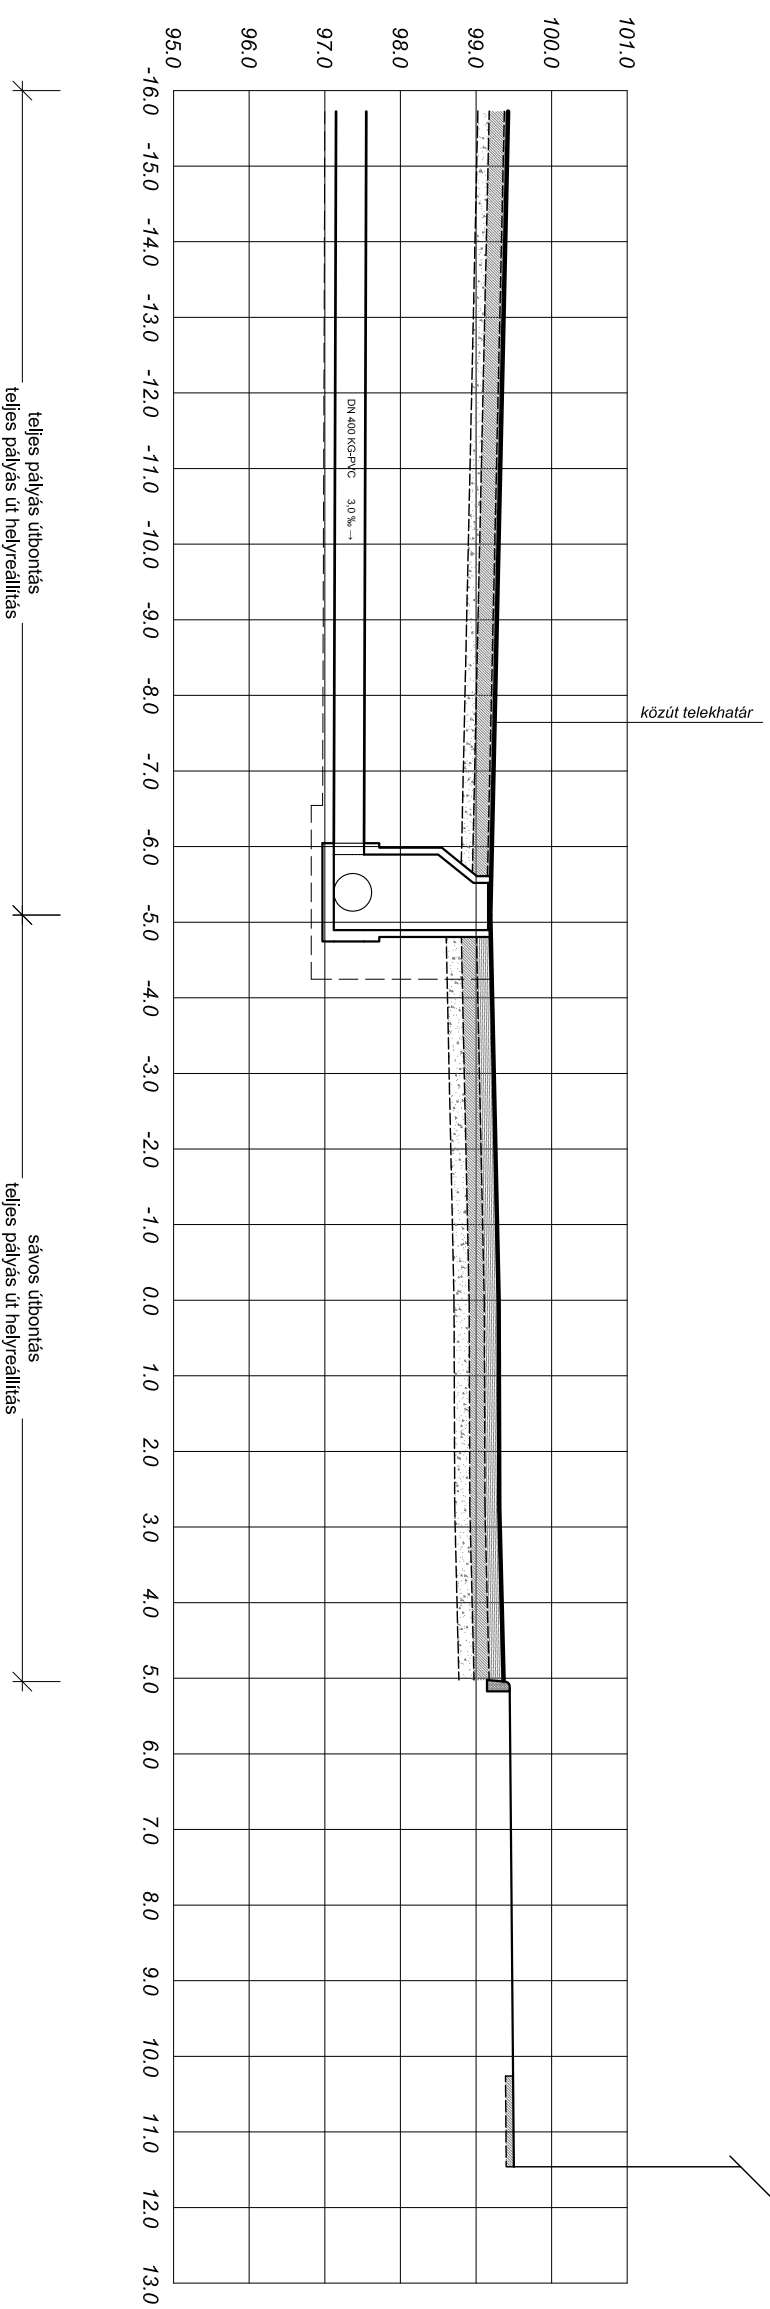

**51. sz. Budapest-Baja-Hercegszántó  
másodrendű főút  
39+984 km szelvénye**

Tavaszi útca → ← Dózsa György út

Járda



	<b>Pécsi Mélyépítő Iroda Kft.</b>			RAJZSZÁM
	7624-Pécs, Budai N. A. u. 1.			M - 11
E	MUNKA MEGNEVEZÉSE	Kiskunlacháza, Tavasz utca csapadékvíz-rendezése		TERVSZÁM
G	Kiviteli terv	RAJZ MEGNEVEZÉSE		18 - 26
Y		Burkolathelyreállítás		MÉRLETARÁNY
E		51. sz. küzút kereszt-szelvénye		M= 1: 100
Z		Szerkesztő		DÁTUM
T		Tervező		2020. november
E		Vezető tervező		Ügyvezező lg.
T		Ellenőrizte		Dítrich Ernő
Ö		Lukács Tamás		
K		Dítrich Ernő		
M-02 - Helyszínrajz.dwg				